


## WA Siedlergasse, Rankweil

Tiefgarage / Keller	Untergeschoss
Tiefgarage	337.77 m <sup>2</sup>
Technikraum	23.45 m <sup>2</sup>
Stiegenhaus	16.84 m <sup>2</sup>
Gang	13.68 m <sup>2</sup>
Keller zu Top 01	6.55 m <sup>2</sup>
Keller zu Top 02	5.21 m <sup>2</sup>
Keller zu Top 03	5.40 m <sup>2</sup>
Keller zu Top 04	6.55 m <sup>2</sup>
Keller zu Top 05	6.39 m <sup>2</sup>
Keller zu Top 06	6.39 m <sup>2</sup>
Keller zu Top 07	6.55 m <sup>2</sup>
Keller zu Top 08	5.33 m <sup>2</sup>

Alle Angaben sind auf Grundlage der gültigen Einreich- und Ausführungsgrundrisse. Geringfügige Veränderungen sind aus technischen Gründen möglich.

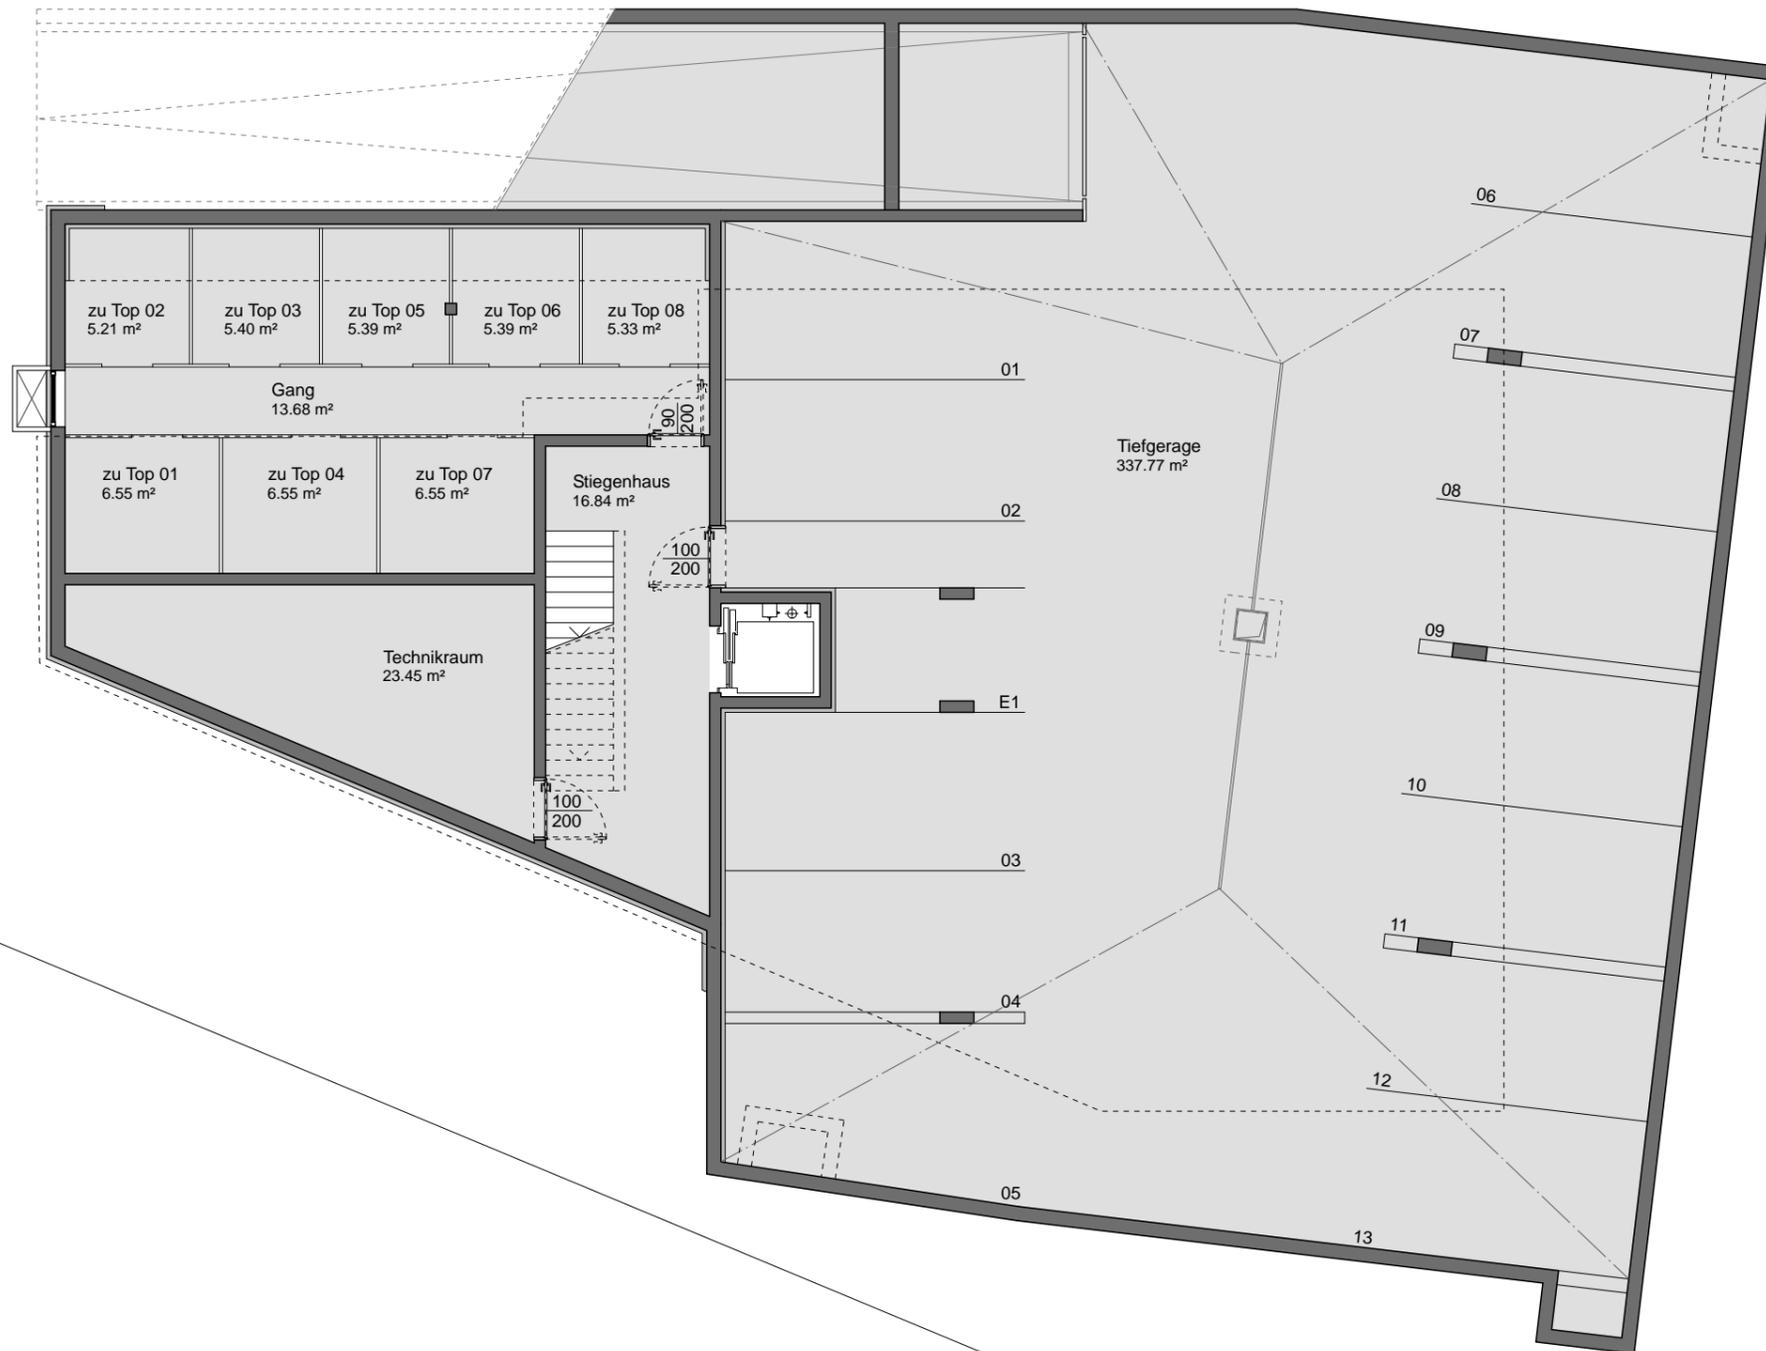

1m 3m 5m