
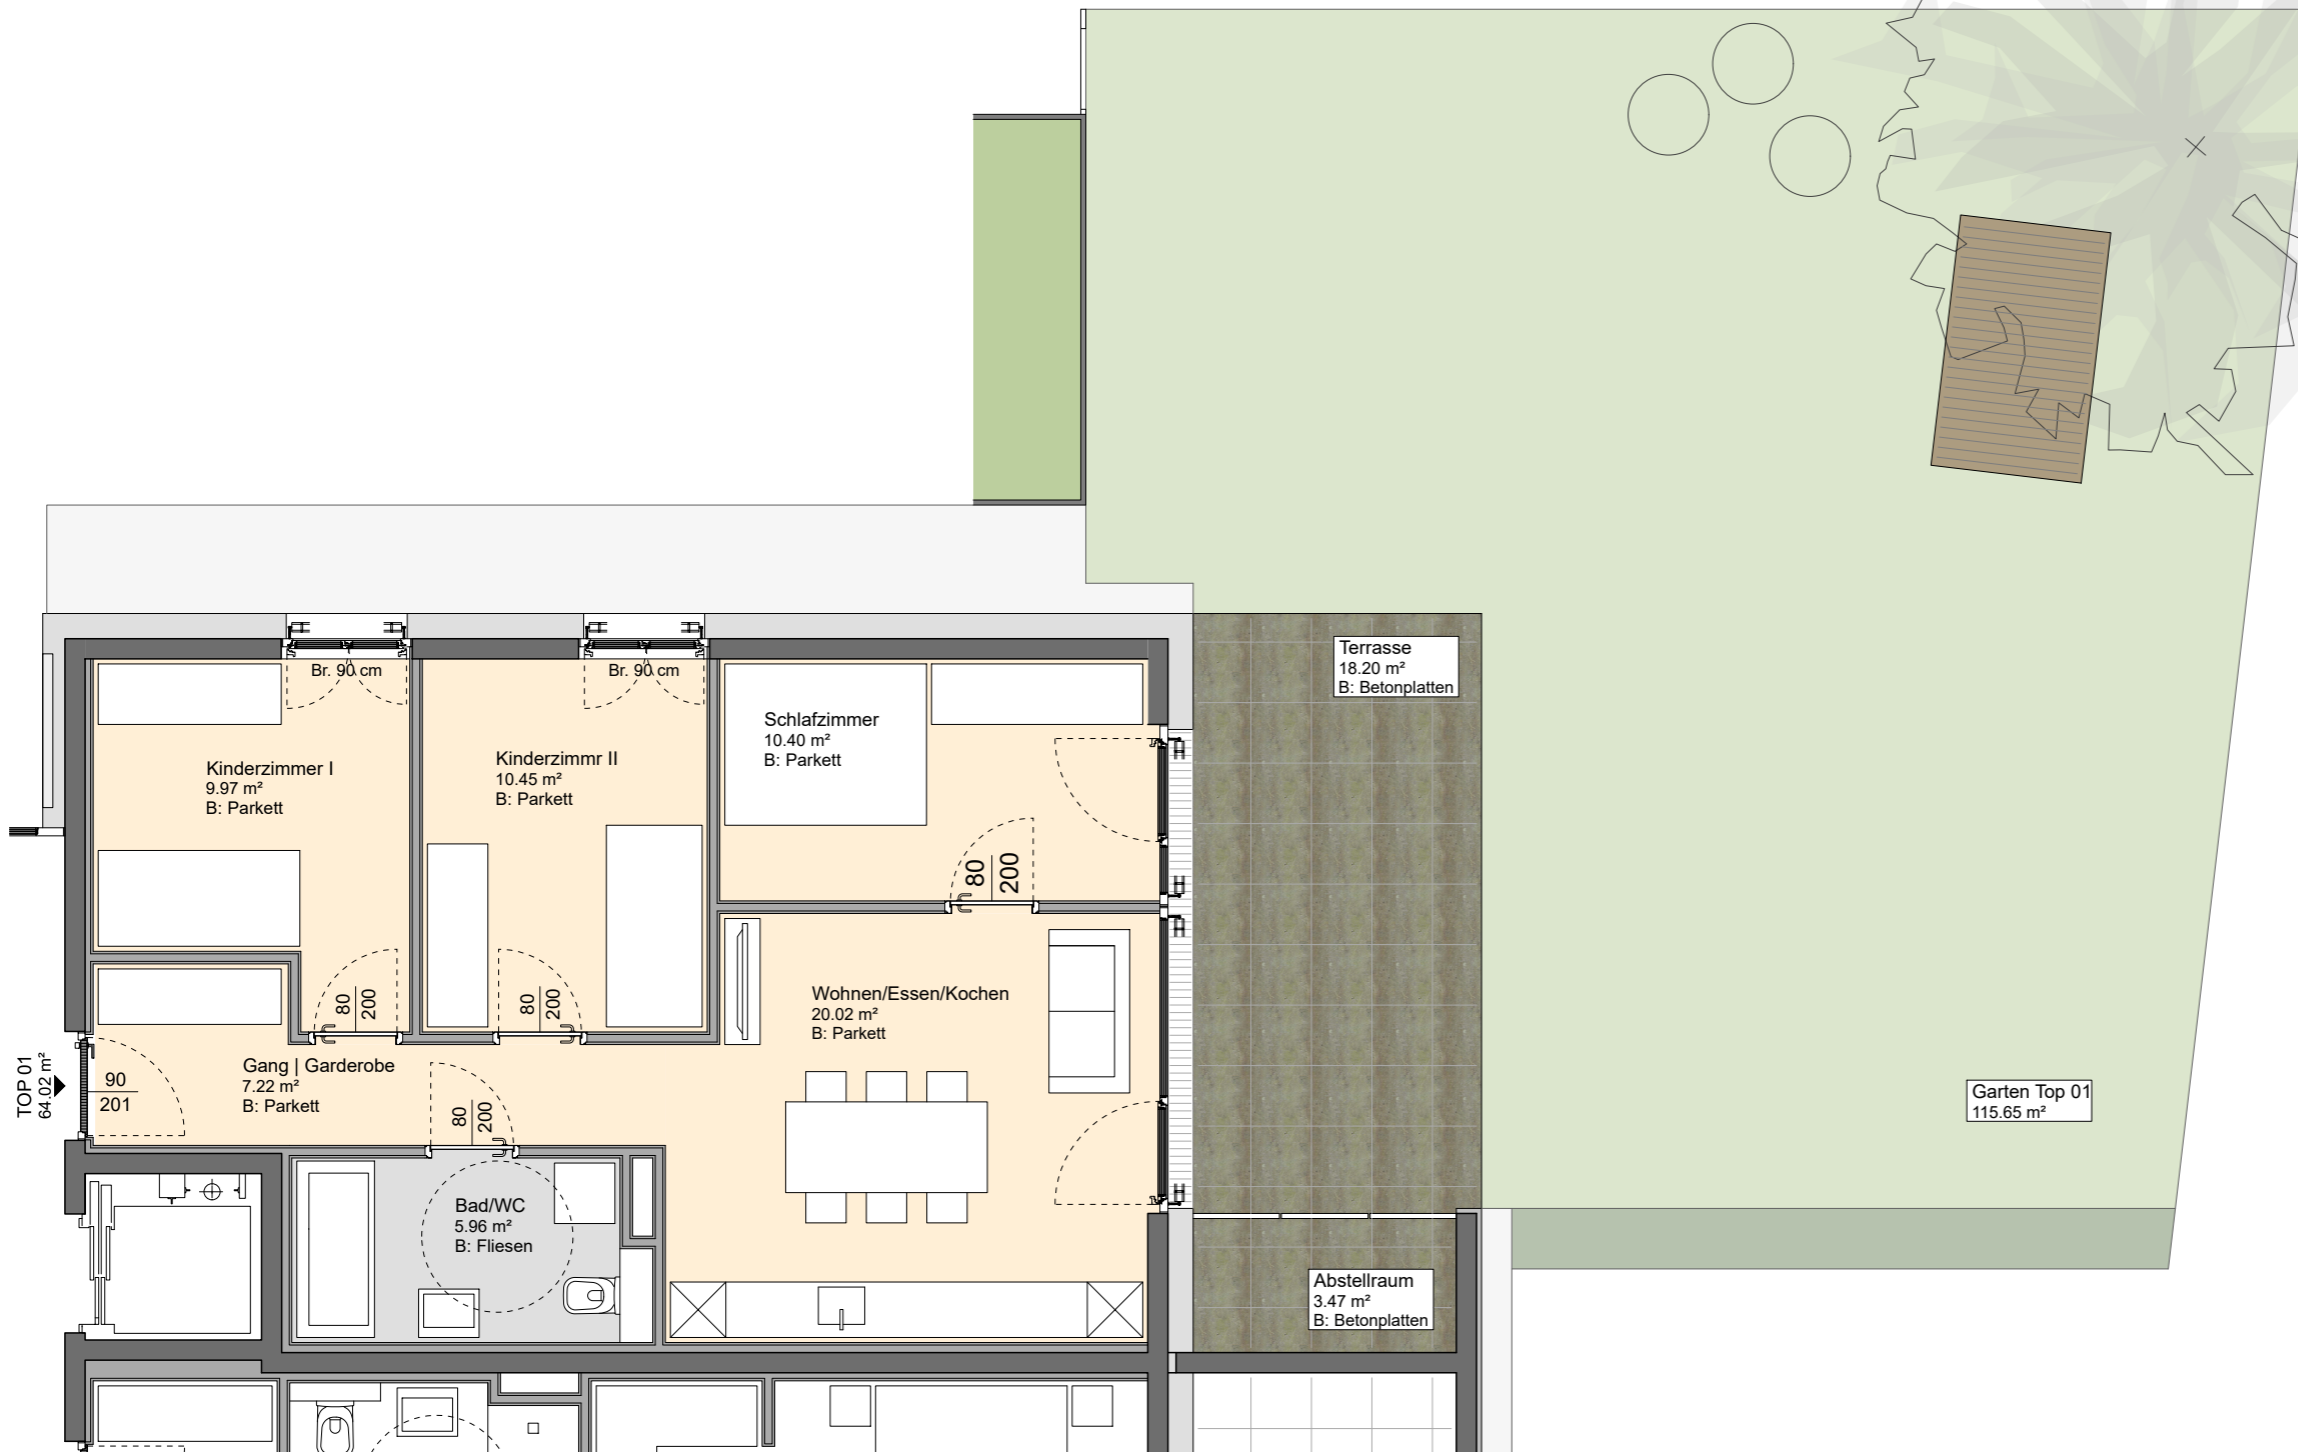


KEHA BAU

KEHA Wohnbau GmbH | Rohrackerweg 8/2 | 6833 Fraxern

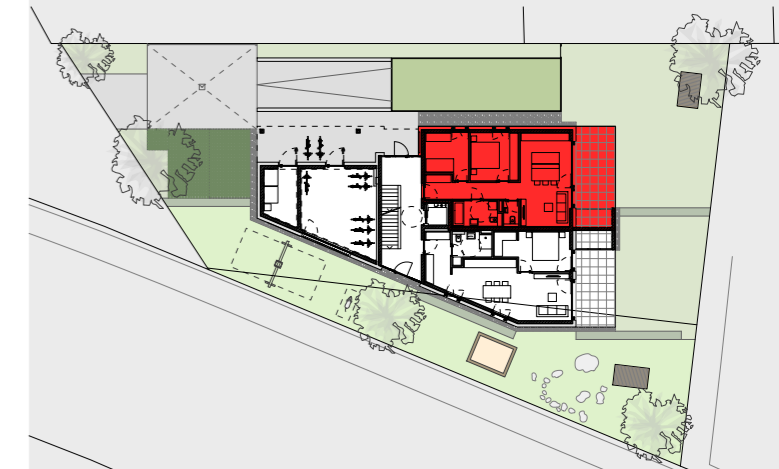

WA Siedlergasse, Rankweil

TOP 01

4-Zimmer-Wohnung	Erdgeschoss
Wohnung	64.02 m ²
Terrasse	18.20 m ²
Abstellraum Terrasse	3.47 m ²
Kellerabteil	6.55 m ²
Gartenfläche	115.65 m ²



Alle Angaben sind auf Grundlage der gültigen Einreich- und Ausführungsgrundrisse. Geringfügige Veränderungen sind aus technischen Gründen möglich.