

WA Stiegstraße, Rankweil


Tiefgarage / Keller

Untergeschoss

Tiefgarage	421.26 m ²
Kellerraum	20.00 m ²
Technikraum	20.04 m ²
Fahrradraum	43.60 m ²
Stiegenhaus	17.28 m ²

Gang	12.76 m ²
Keller zu Top 01	6.93 m ²
Keller zu Top 02	4.99 m ²
Keller zu Top 03	9.37 m ²
Keller zu Top 04	6.93 m ²
Keller zu Top 05	4.99 m ²
Keller zu Top 08	6.93 m ²
Keller zu Top 09	4.99 m ²
Keller zu Top 10	5.00 m ²
Keller zu Top 11	6.93 m ²
Keller zu Top 12	8.91 m ²

Alle Angaben sind auf Grundlage der gültigen Einreich- und Ausführungsgrundrisse. Geringfügige Veränderungen sind aus technischen Gründen möglich.

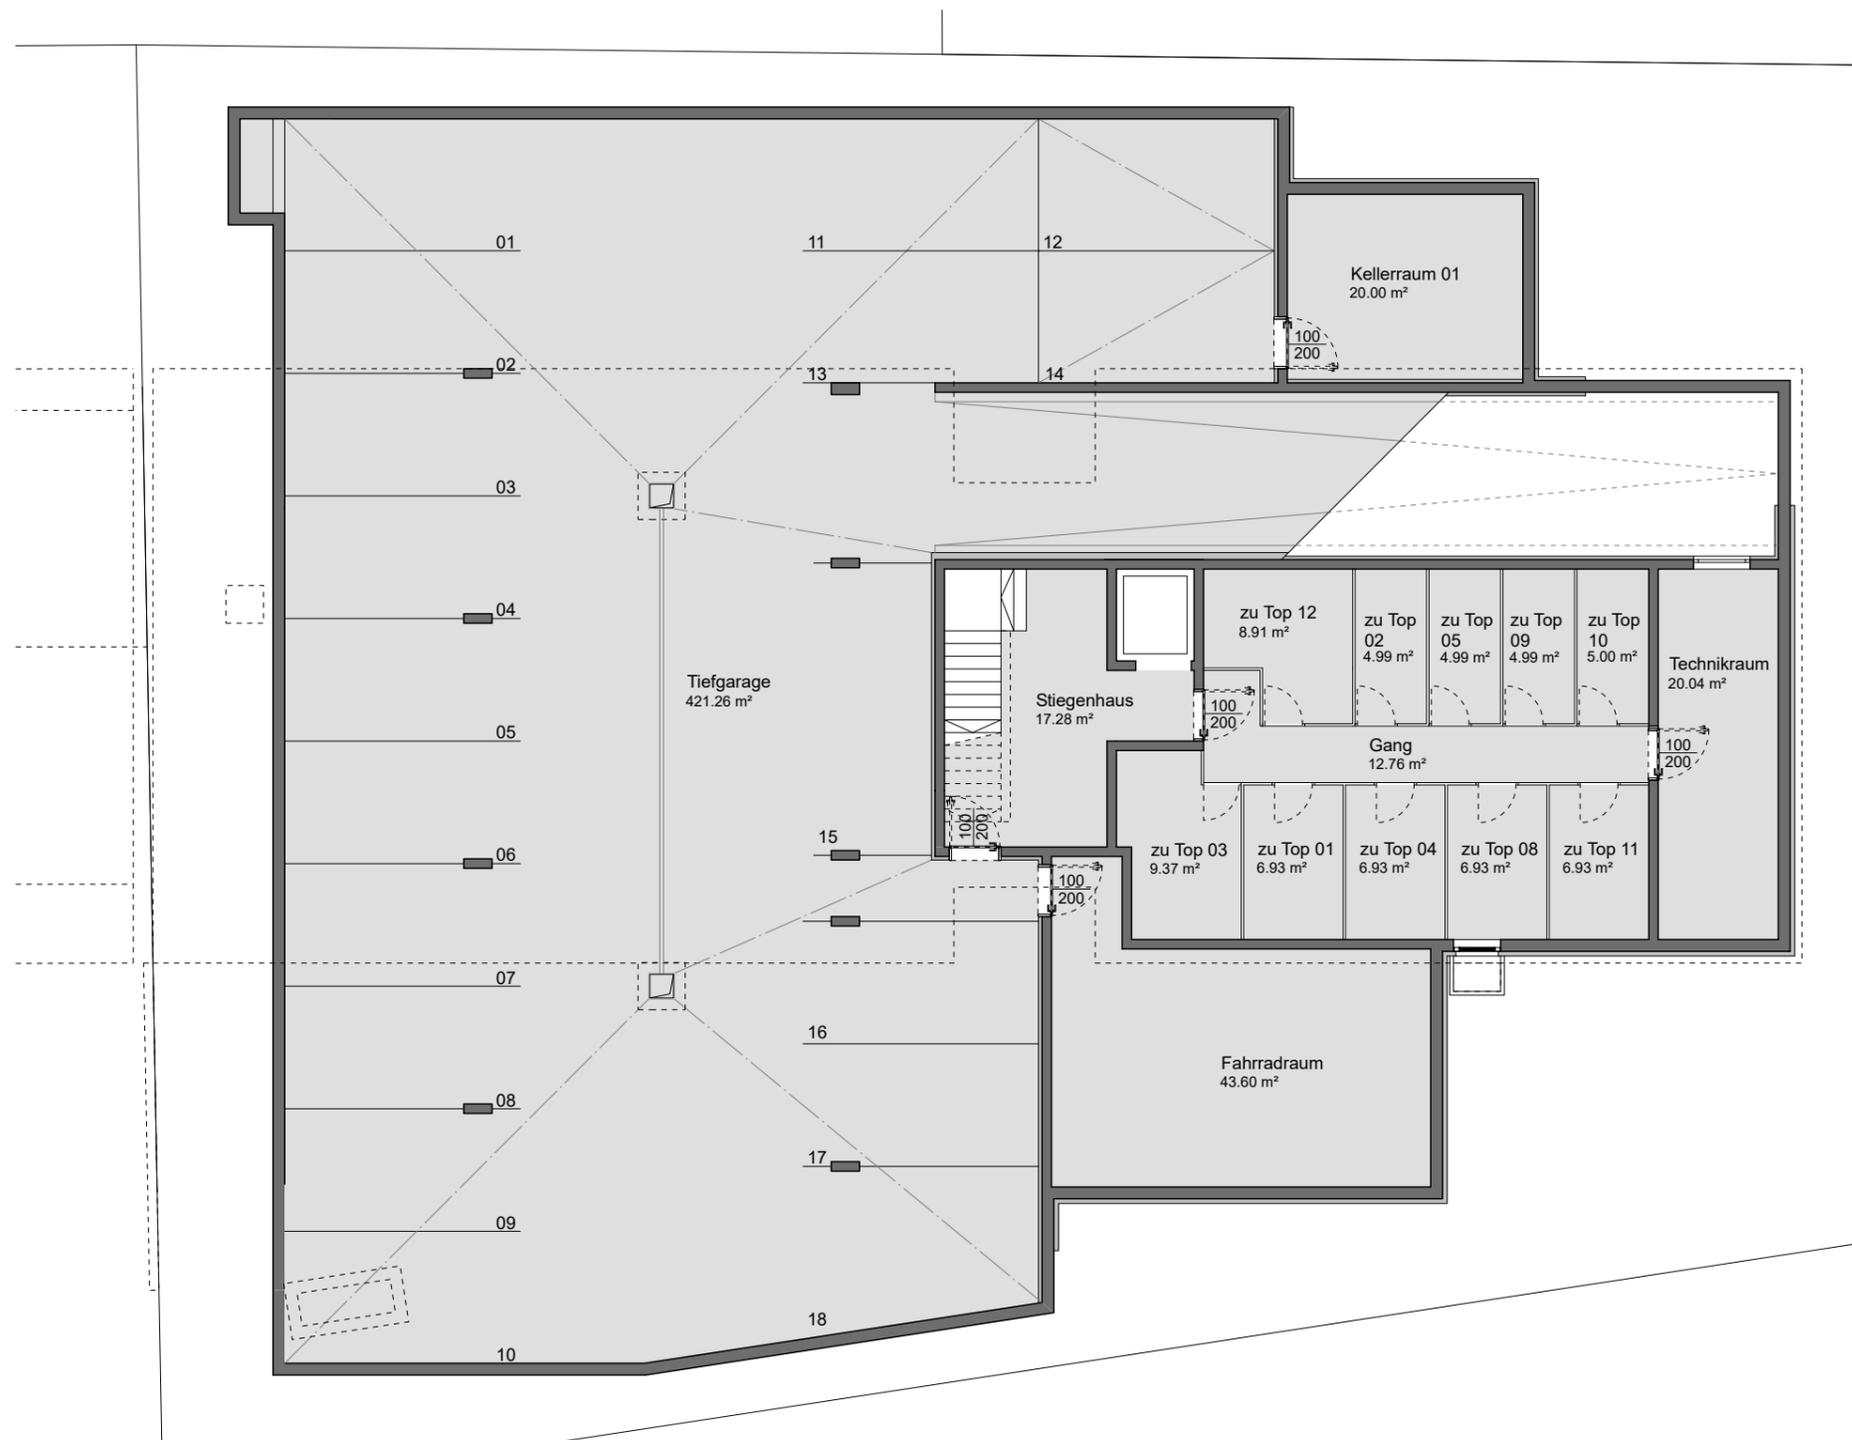

1m 3m 5m